八 戸 市 公 会 堂 舞 台 平 面 図

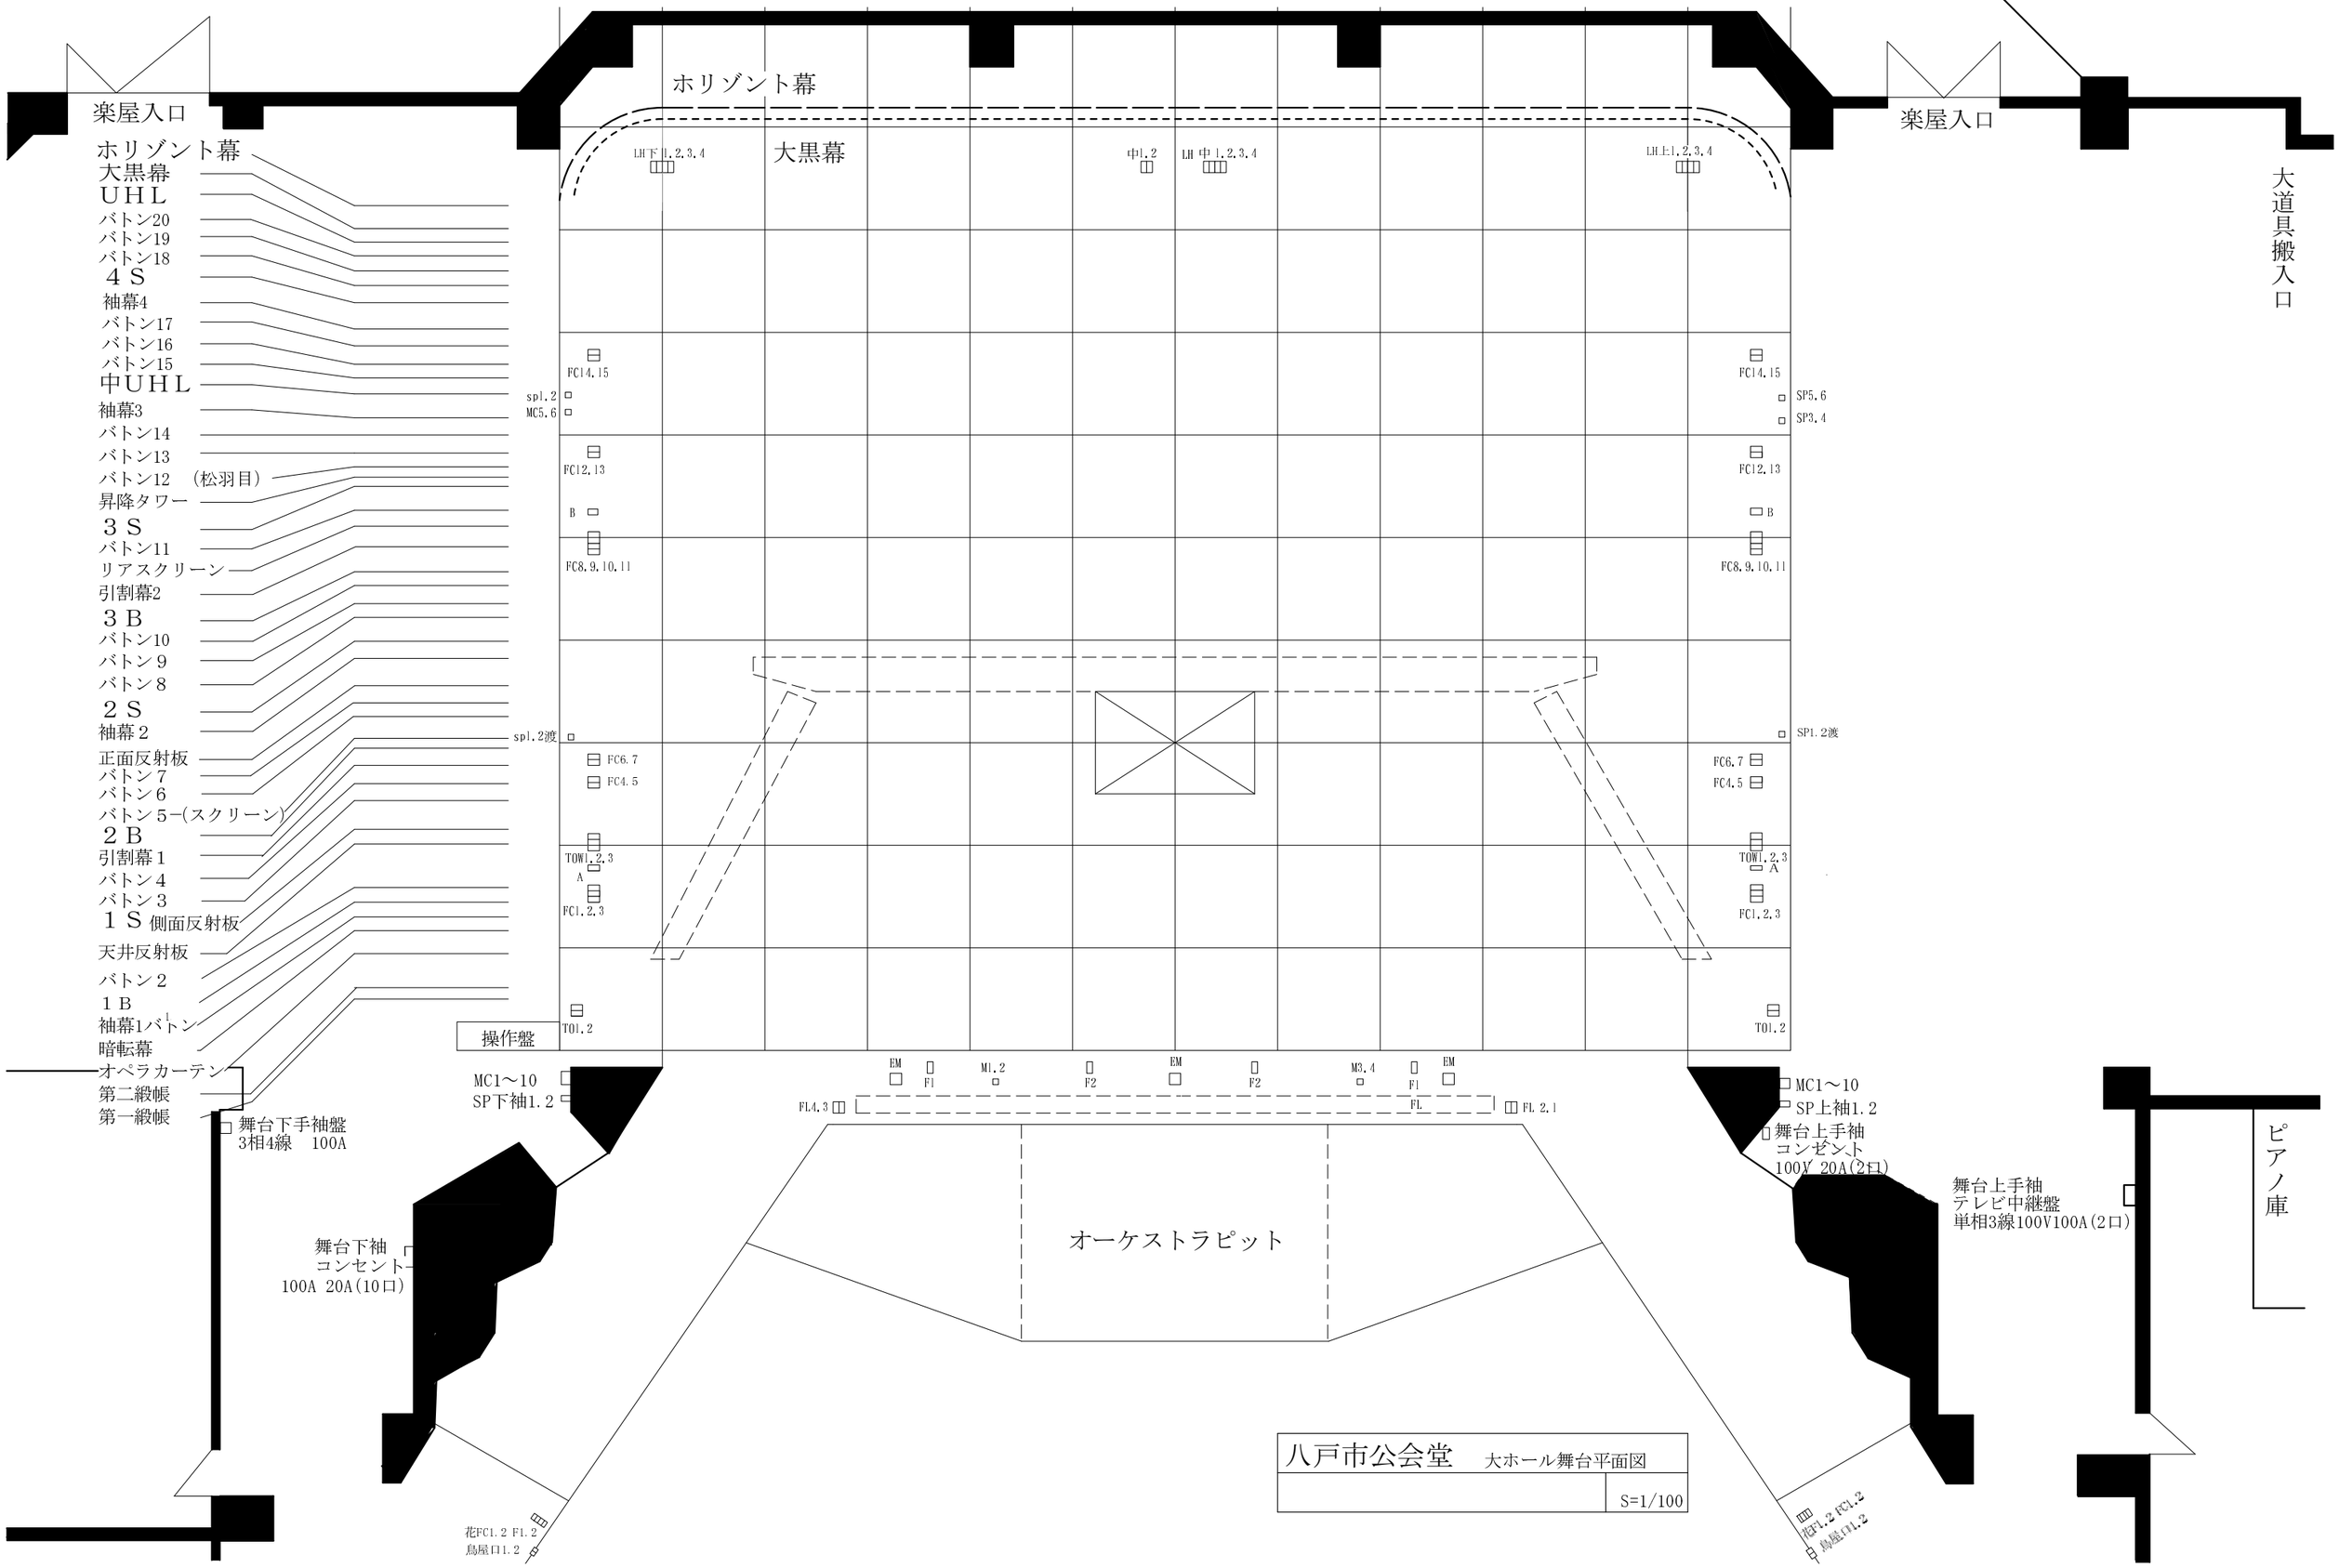

八戸市公会堂	大ホール舞台平面図
	S=1/100