



八 戸 市 公 会 堂

客室平面図

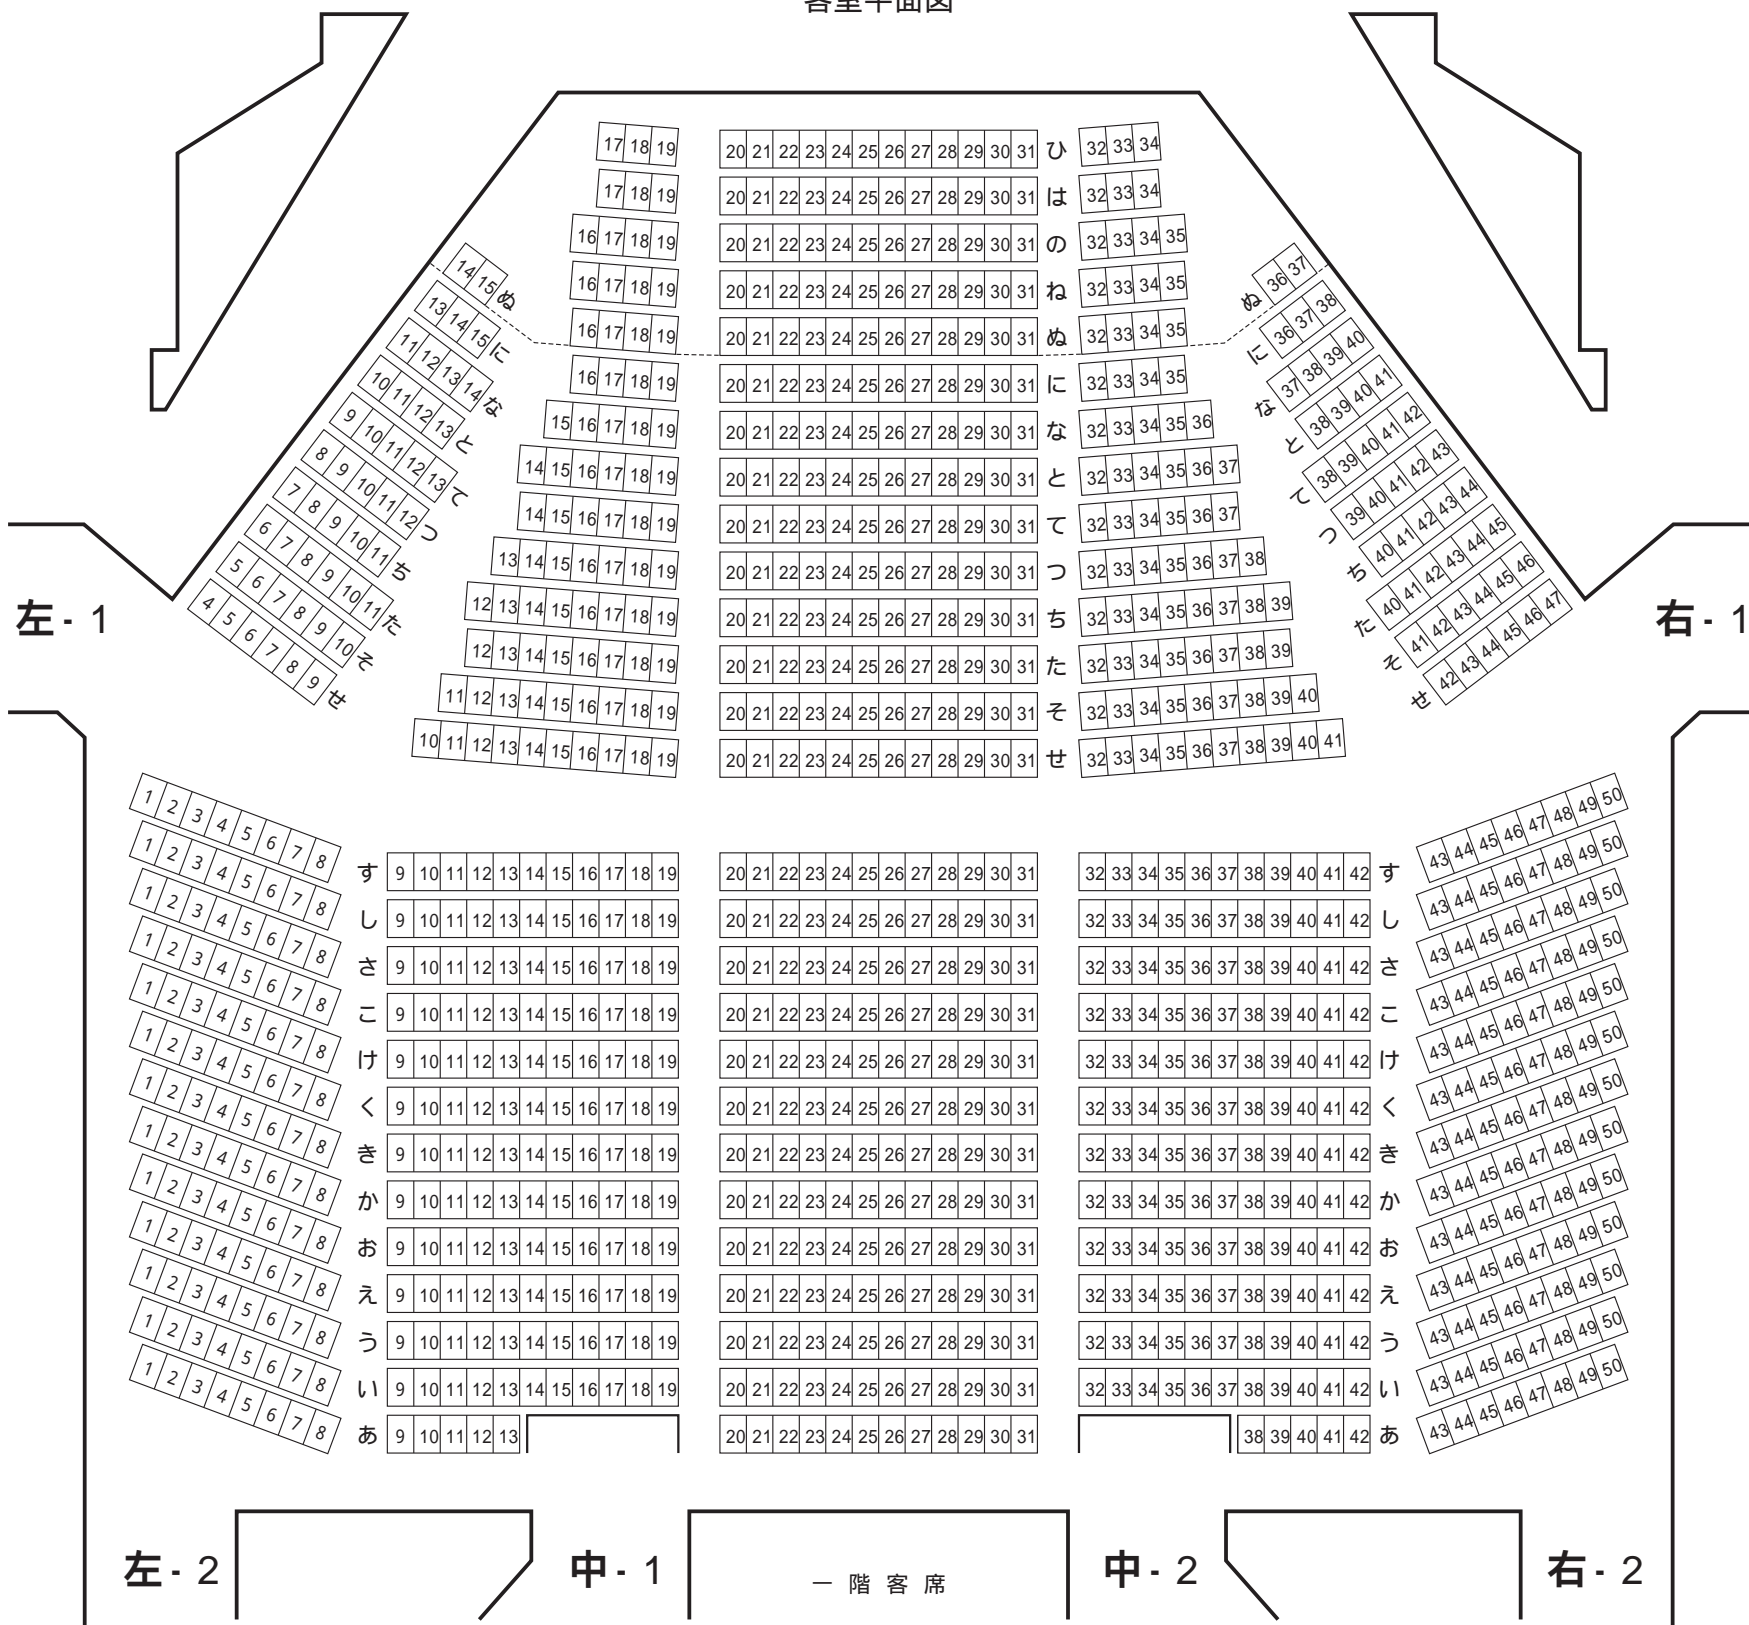

1060席
(オーケストラピット使用の際は960席)

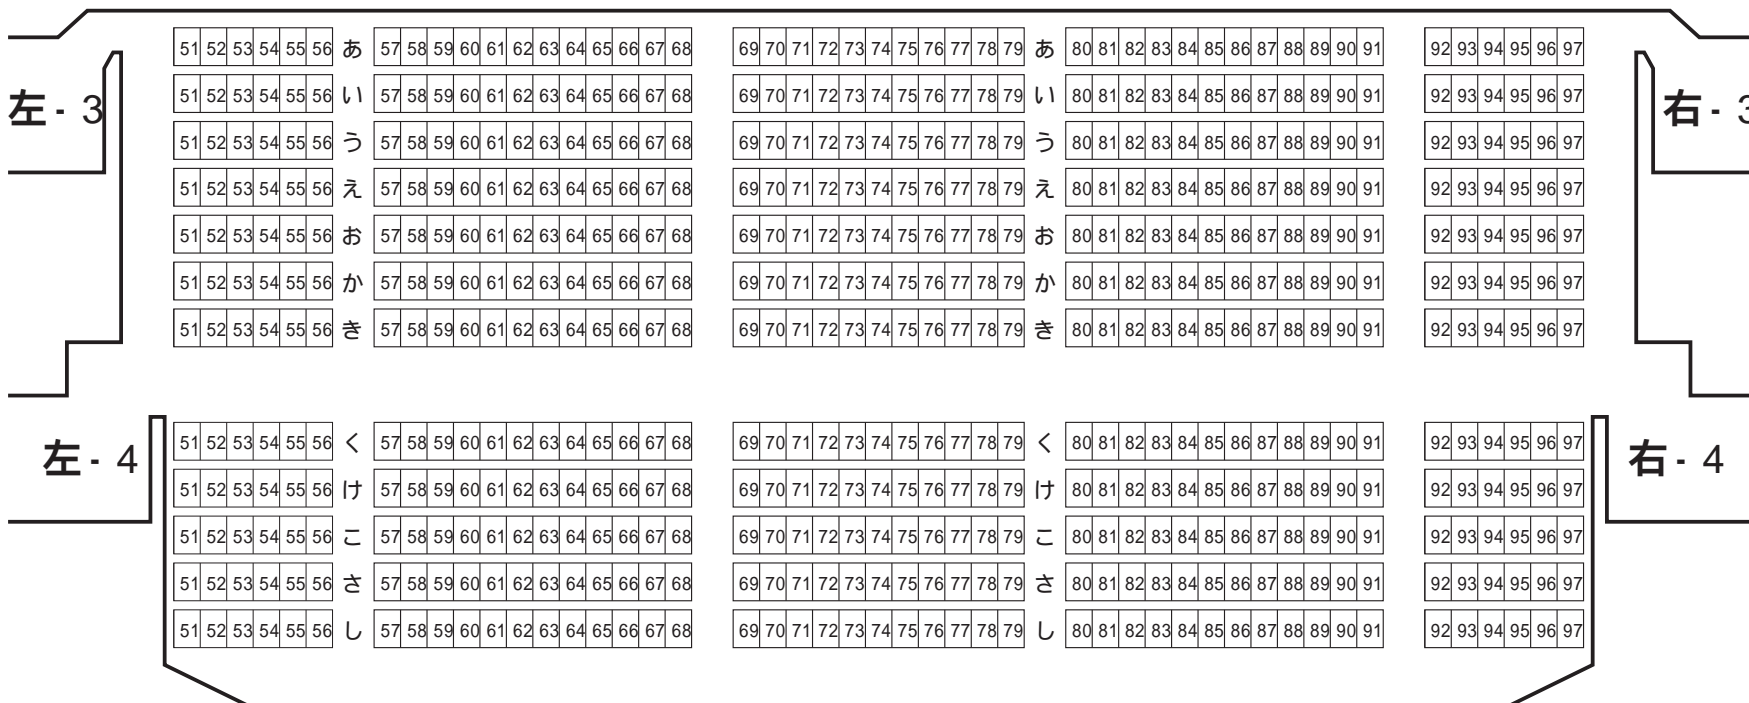

564席