


八戸市公会堂 舞台平面図

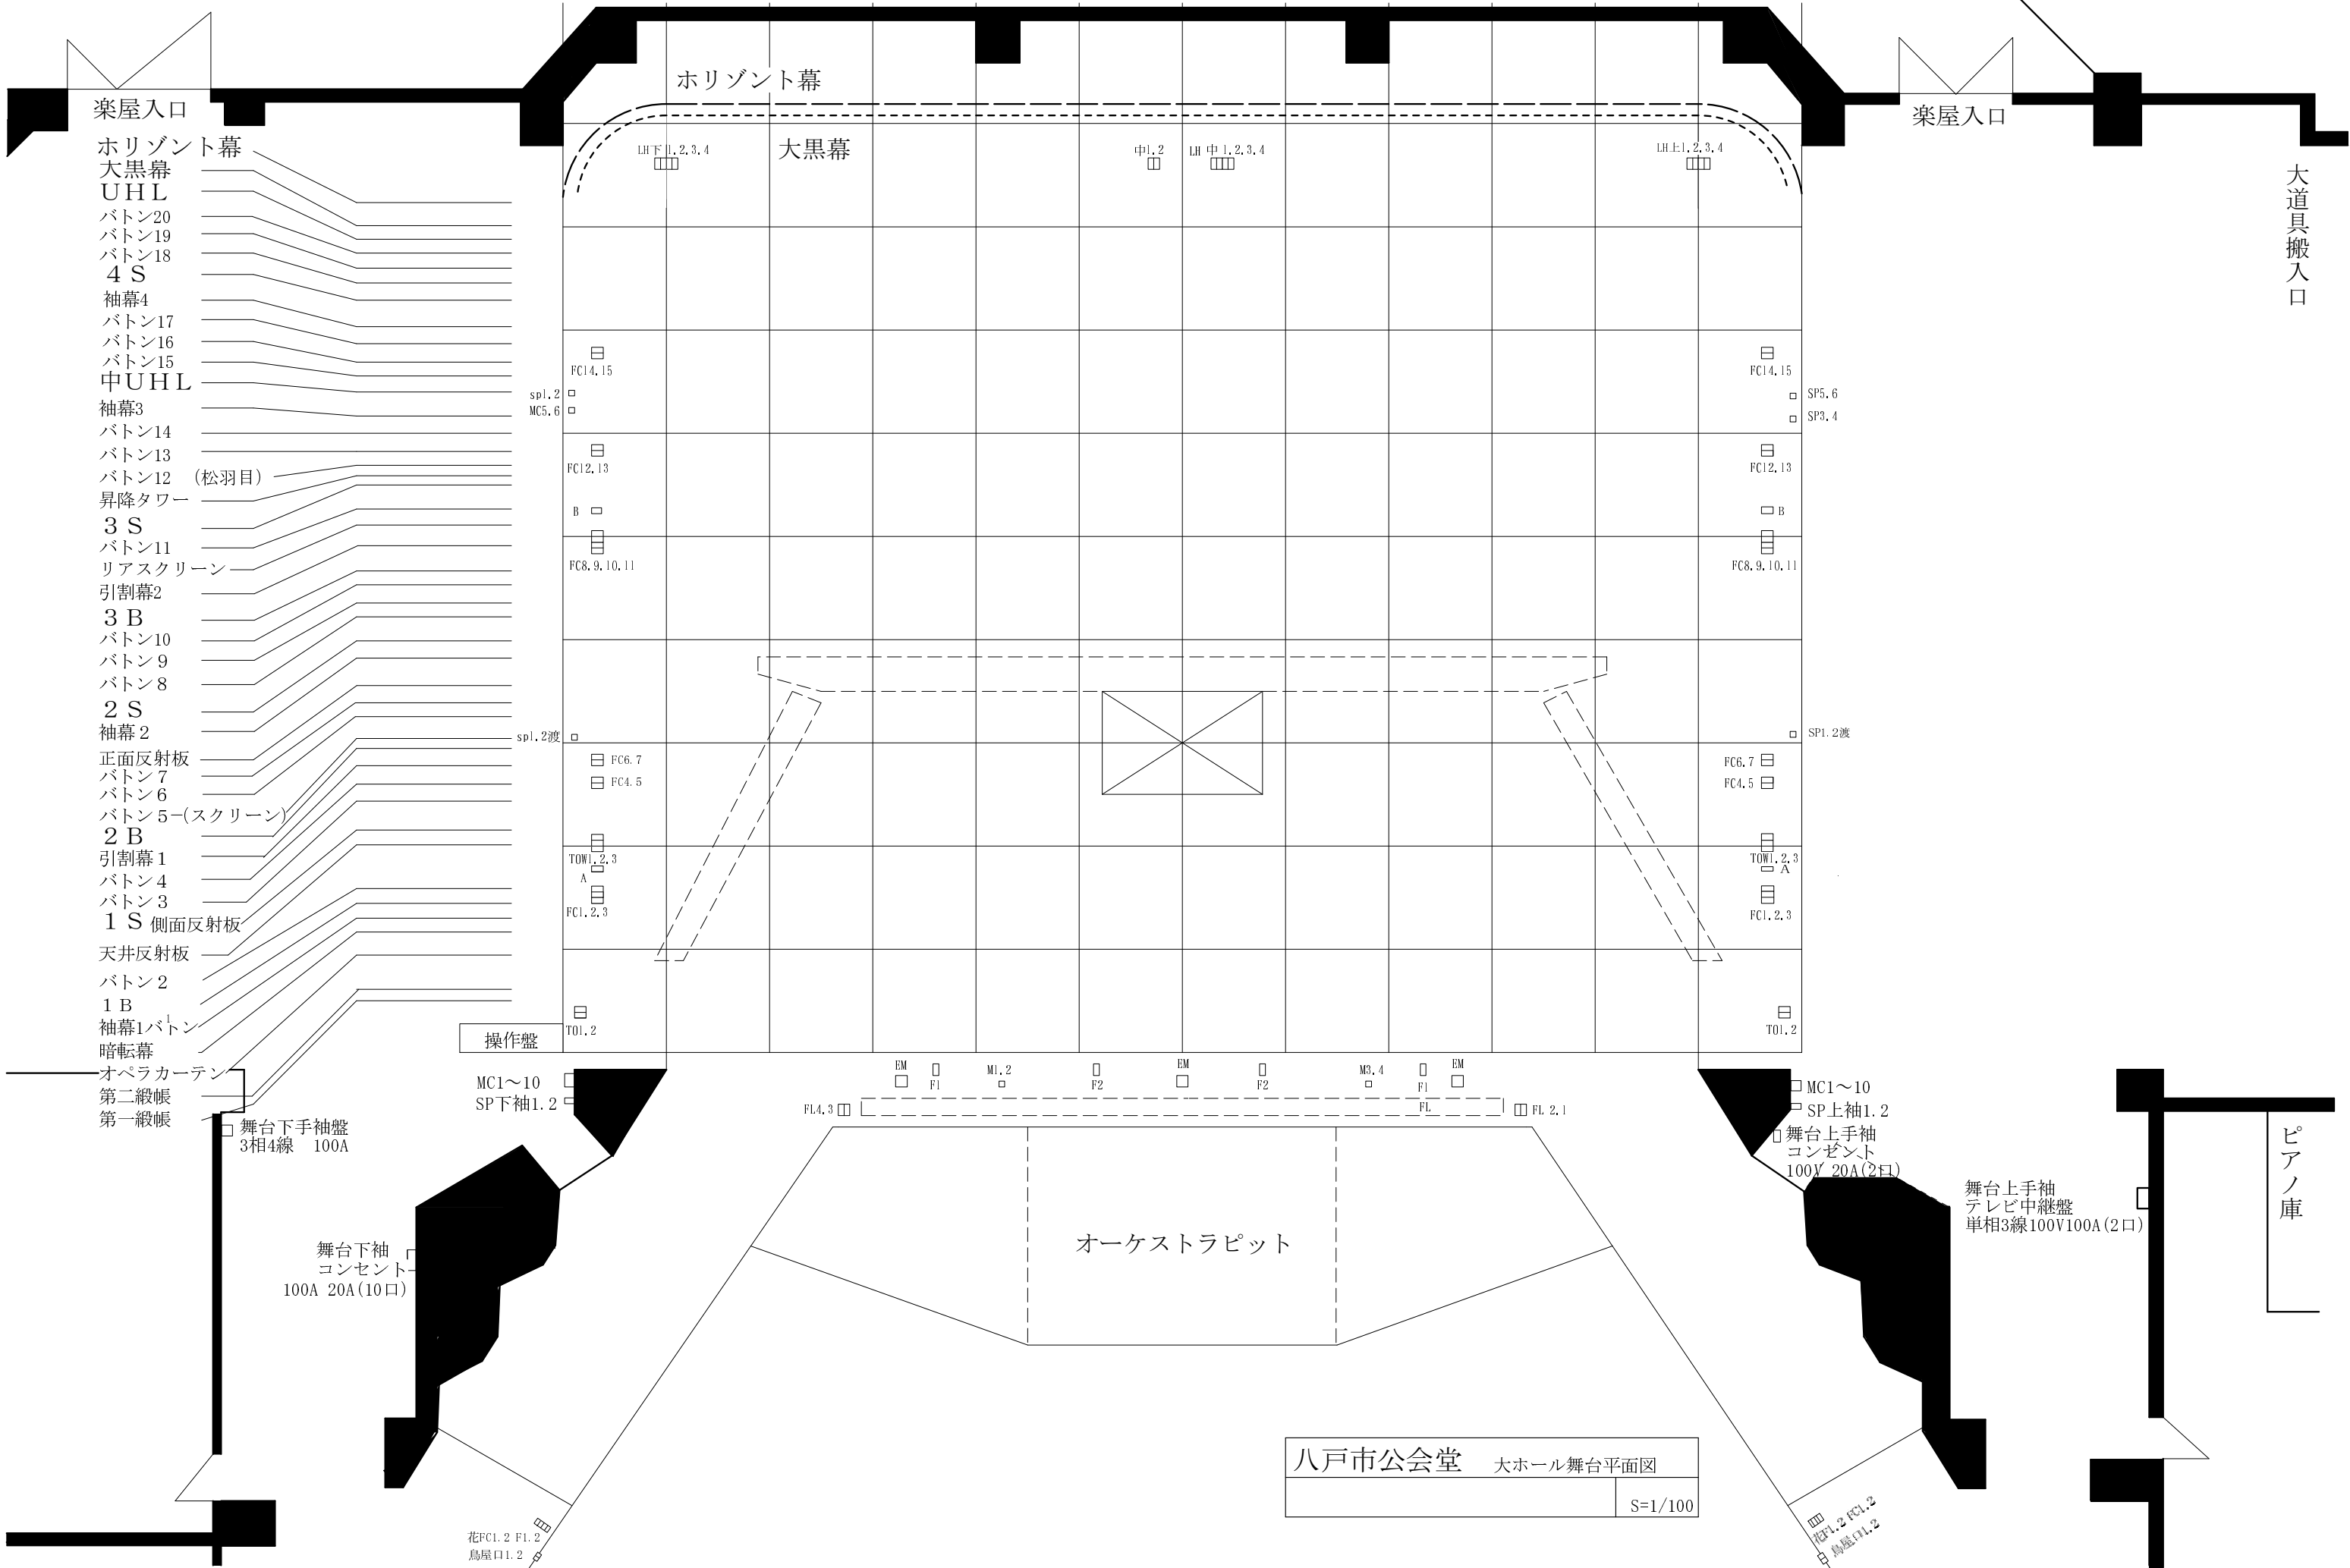

- 楽屋入口
- 楽屋入口
- 大黒幕
- UHL
- バトン20
- バトン19
- バトン18
- 4 S
- 袖幕4
- バトン17
- バトン16
- バトン15
- 中UHL
- 袖幕3
- バトン14
- バトン13
- バトン12 (松羽目)
- 昇降タワー
- 3 S
- バトン11
- リアスクリーン
- 引割幕2
- 3 B
- バトン10
- バトン9
- バトン8
- 2 S
- 袖幕2
- 正面反射板
- バトン7
- バトン6
- バトン5-(スクリーン)
- 2 B
- 引割幕1
- バトン4
- バトン3
- 1 S 側面反射板
- 天井反射板
- バトン2
- 1 B
- 袖幕1バトン
- 暗転幕
- オペラカーテン
- 第二緞帳
- 第一緞帳

大道具搬入口

ピアノ庫

八戸市公会堂 大ホール舞台平面図

S=1/100

舞台下袖
コンセント
100A 20A(10口)

舞台上手袖
テレビ中継盤
単相3線100V100A(2口)

操作盤

オーケストラピット

花FC1.2 F1.2
鳥屋口1.2

中鳥屋口1.2
花FC1.2 F1.2