


# 八戸市公会堂舞台平面図

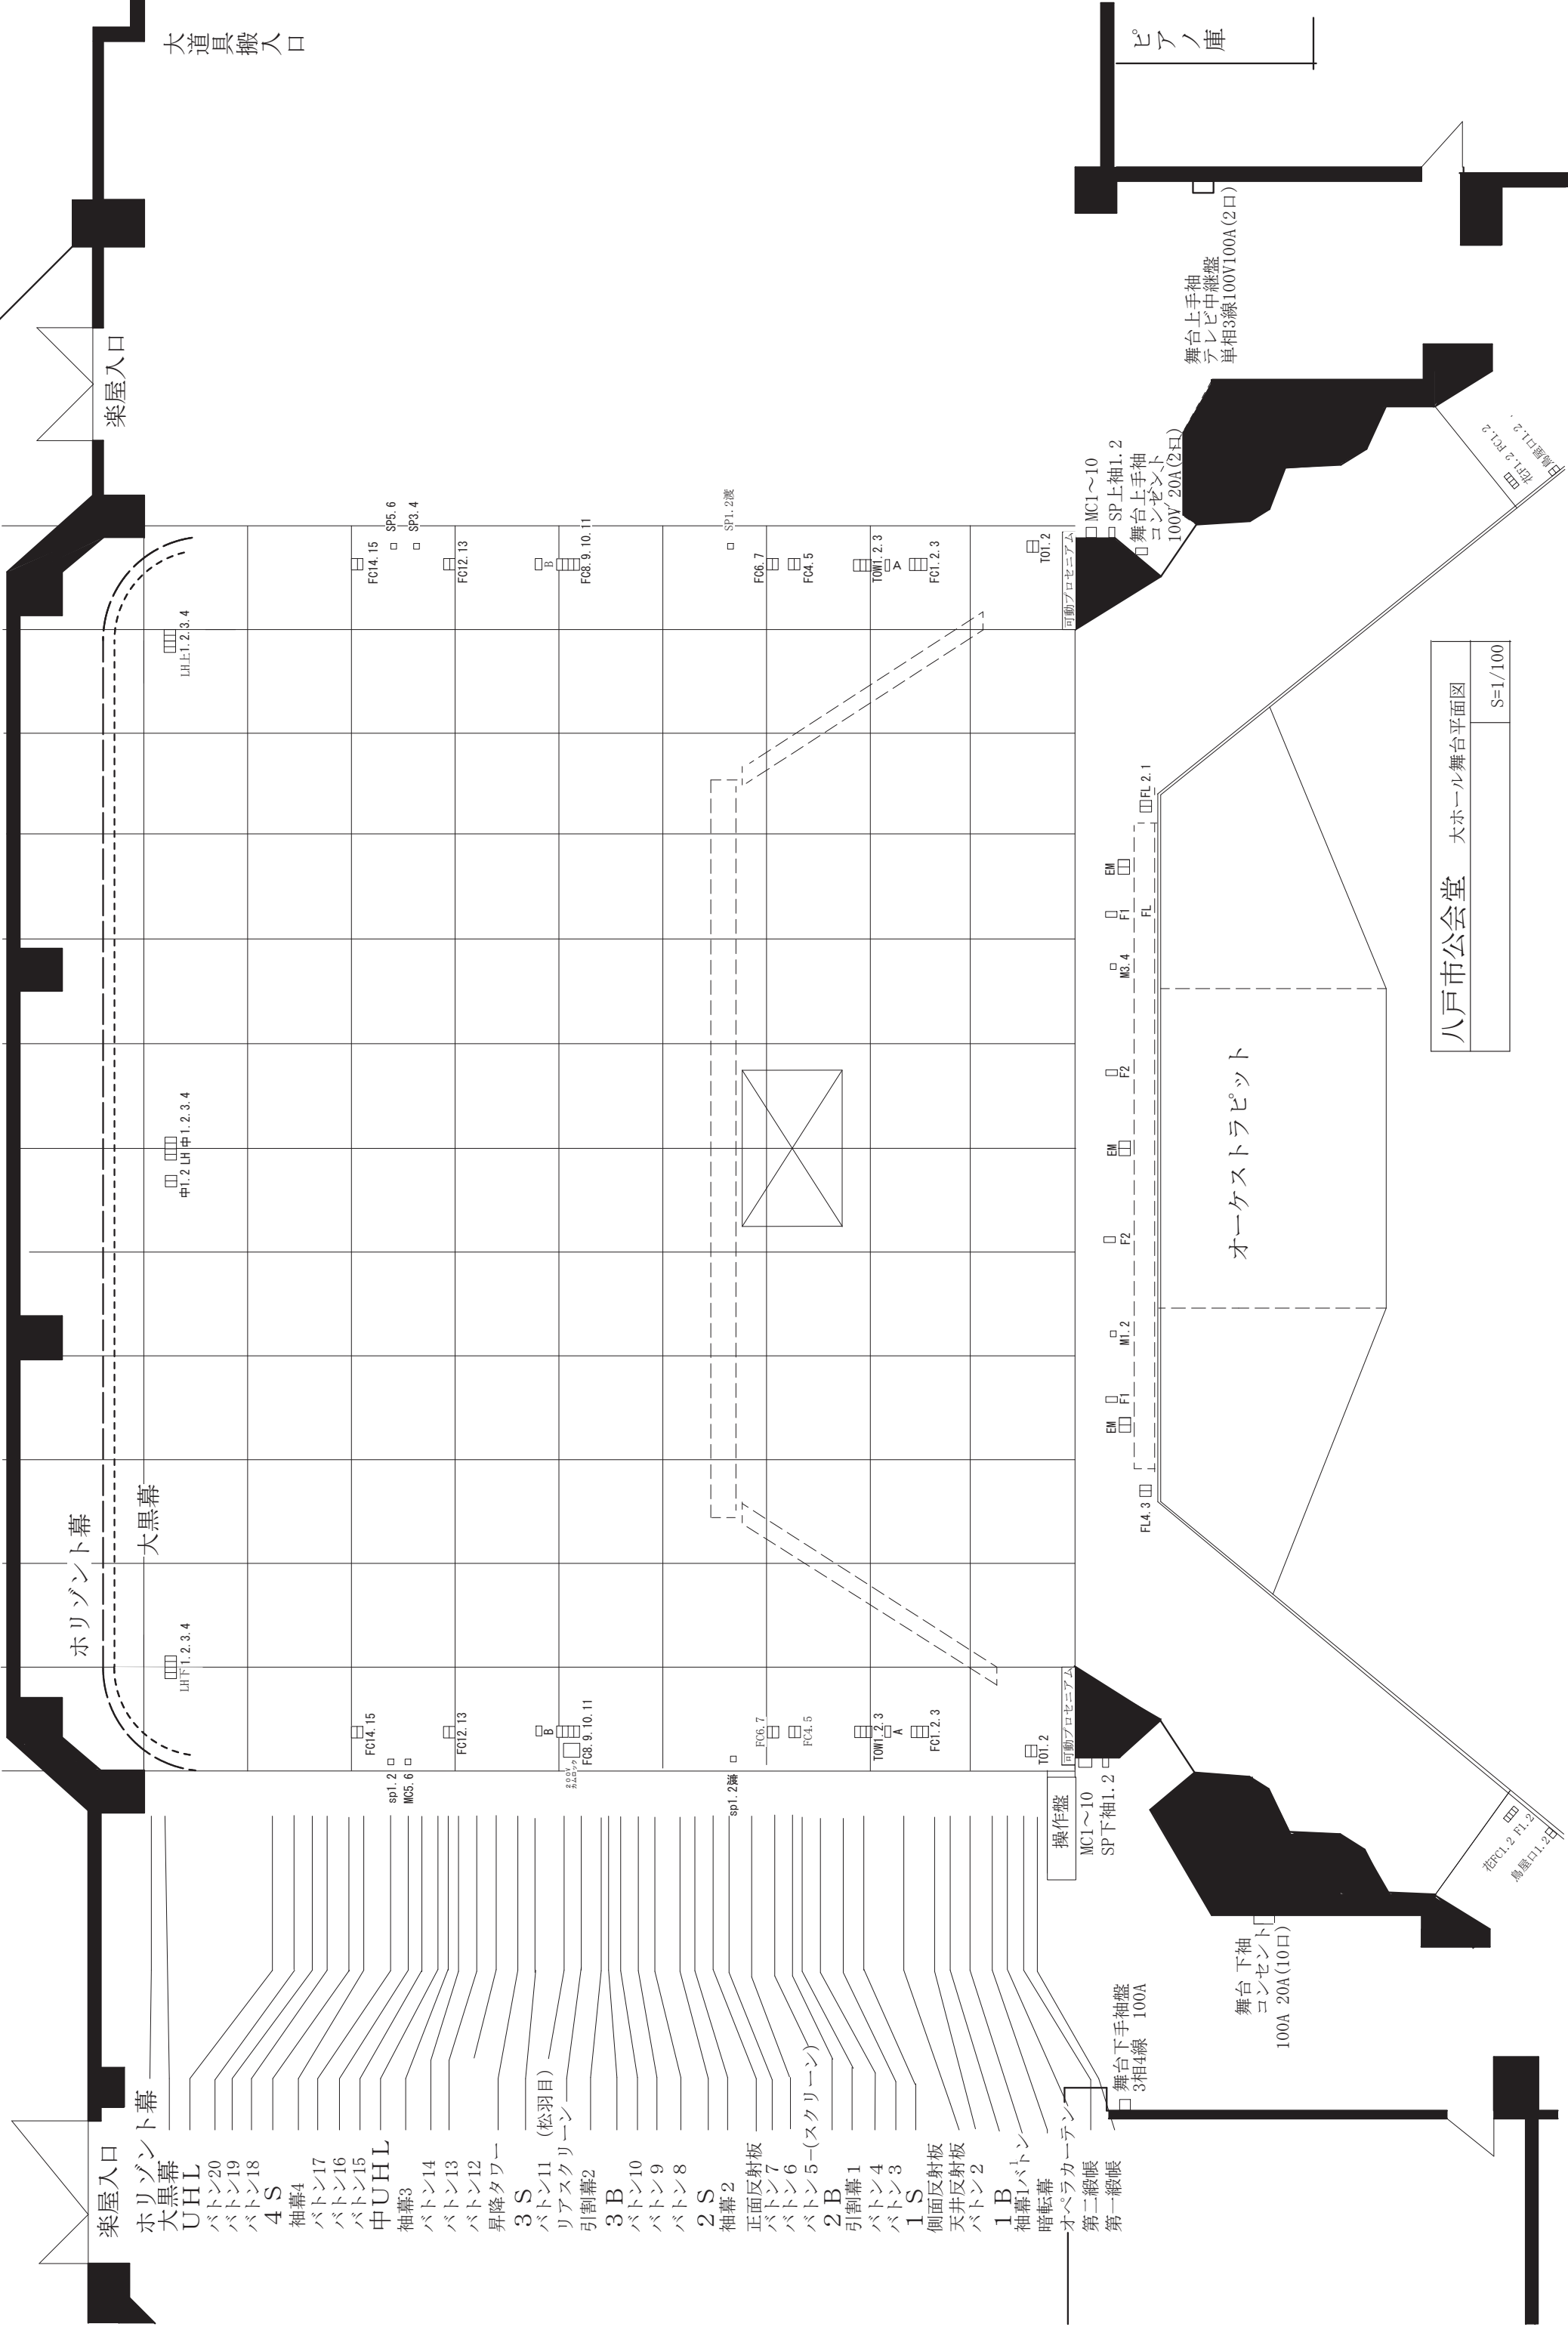

八戸市公会堂 大ホール舞台平面図  
S=1/100