


八戸市公会堂舞台平面図

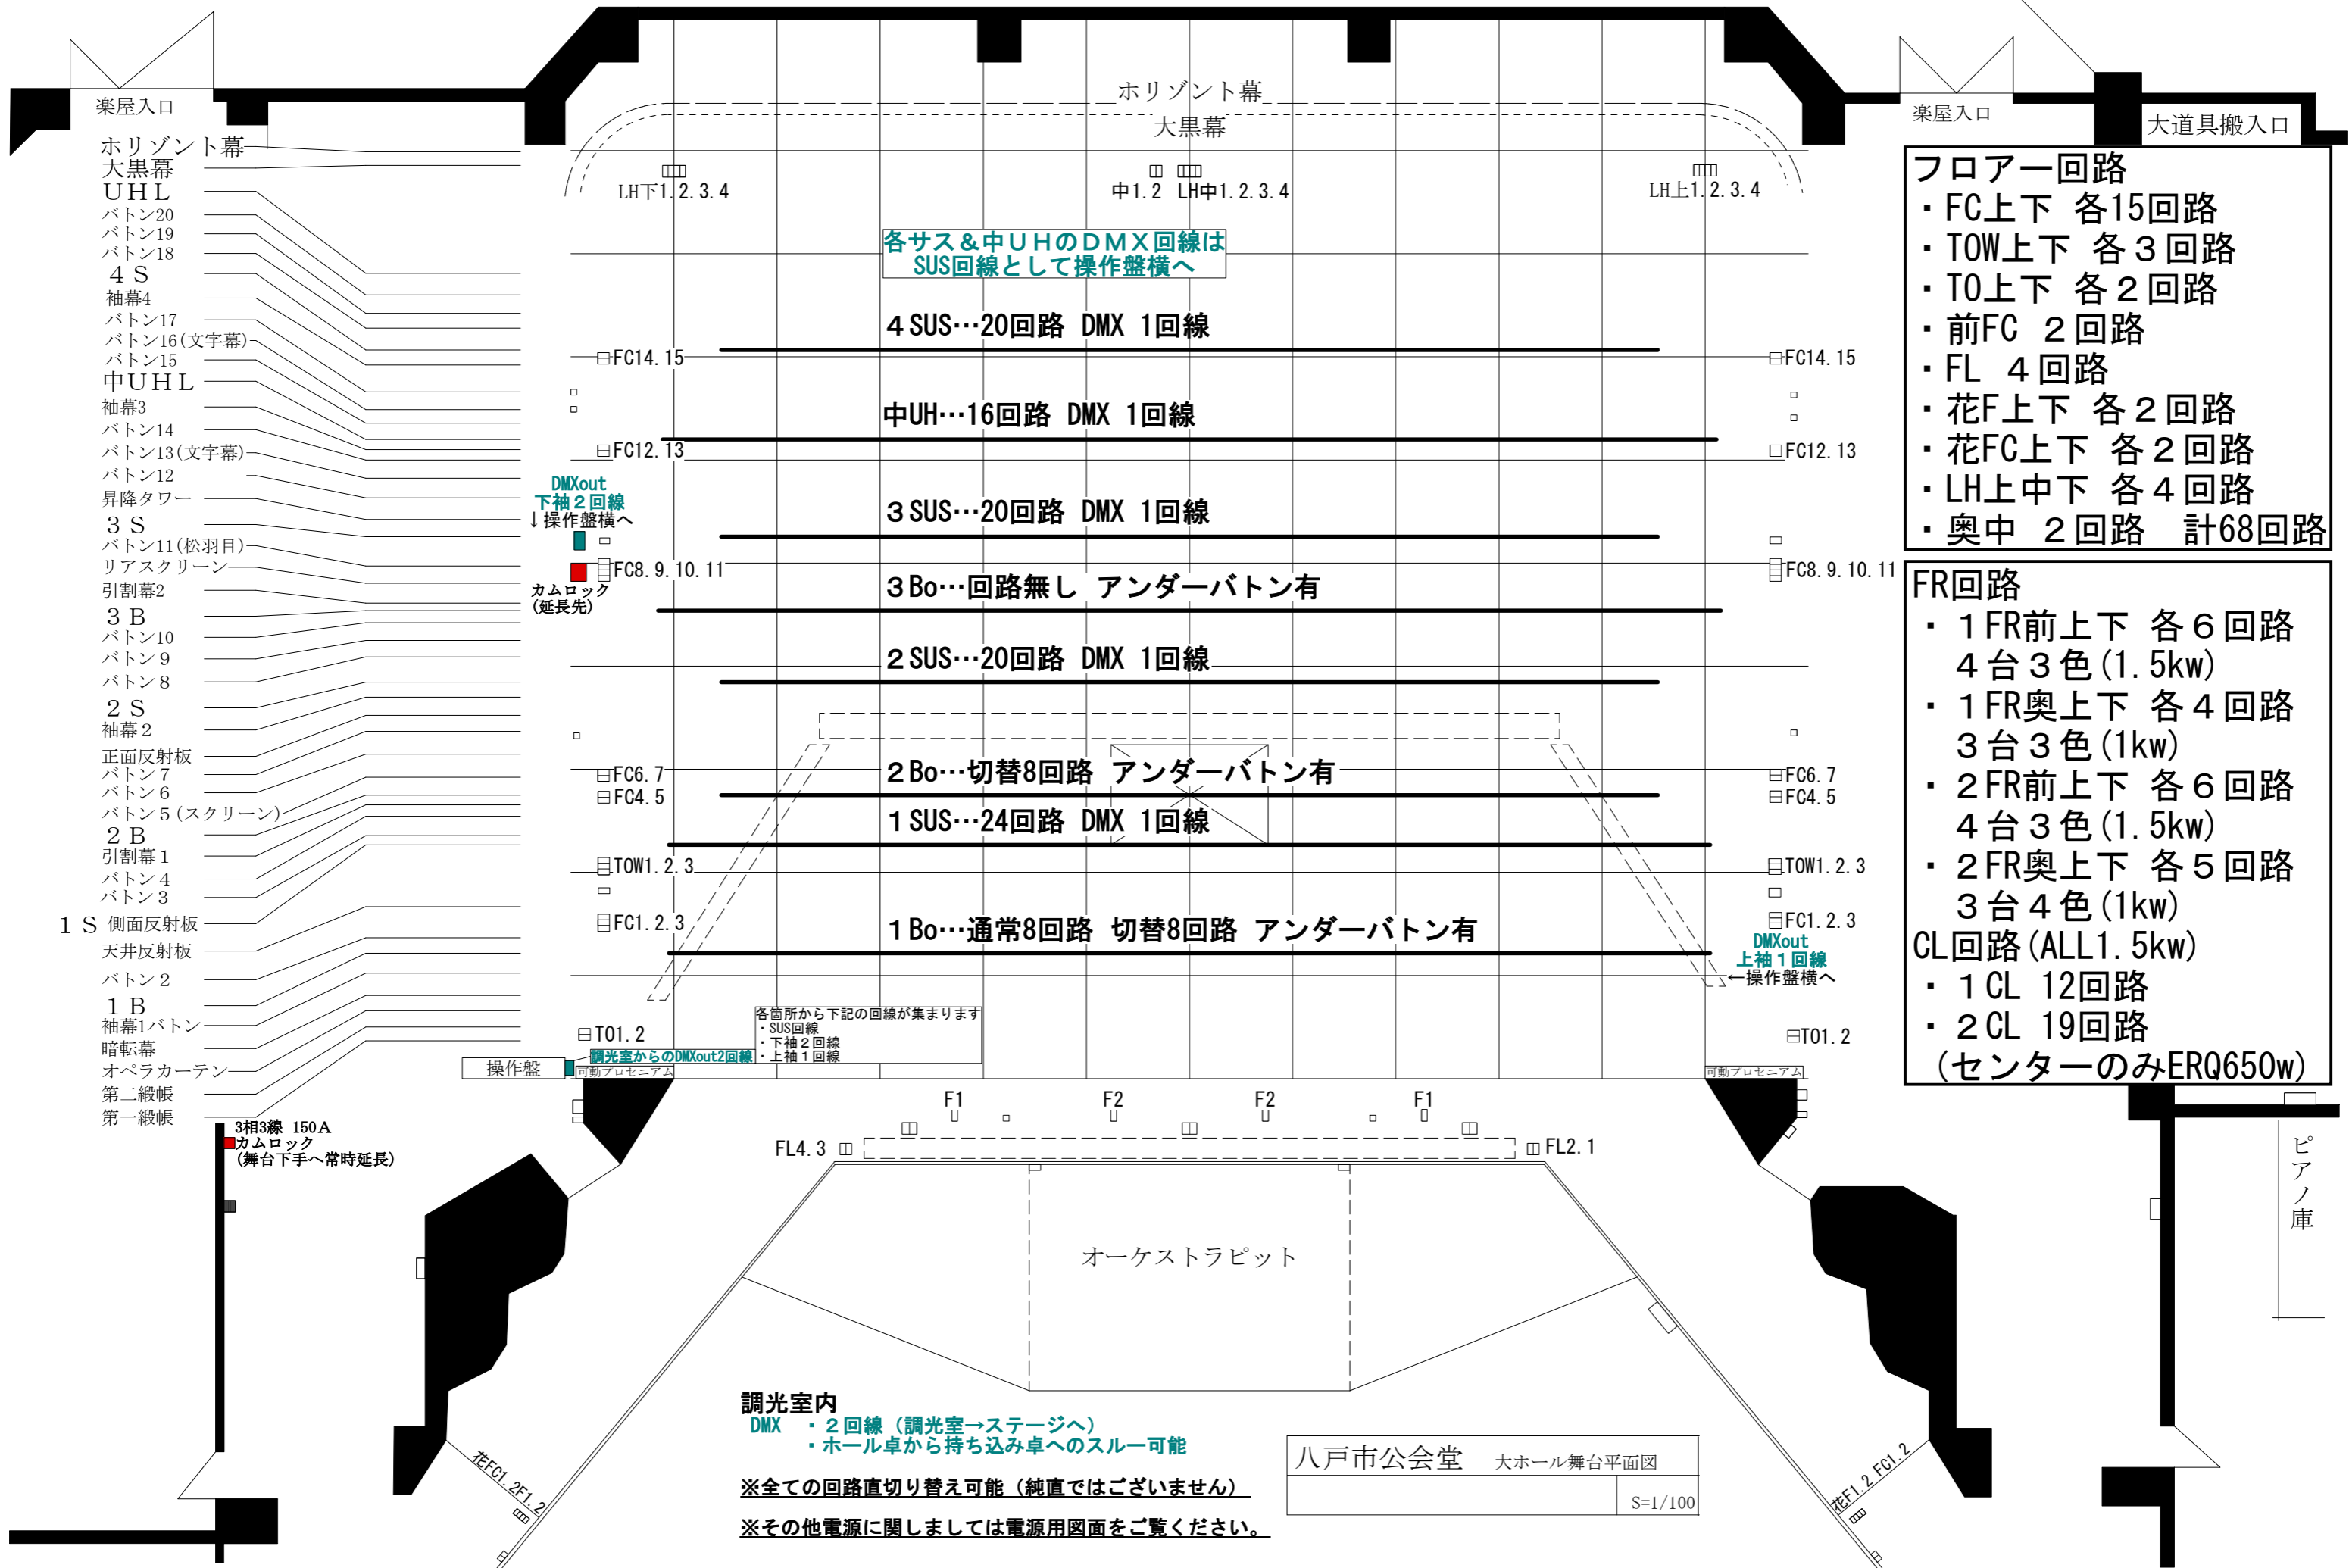

- フロー回路**
- ・ FC上下 各15回路
 - ・ TOW上下 各 3 回路
 - ・ TO上下 各 2 回路
 - ・ 前FC 2 回路
 - ・ FL 4 回路
 - ・ 花F上下 各 2 回路
 - ・ 花FC上下 各 2 回路
 - ・ LH上中下 各 4 回路
 - ・ 奥中 2 回路 計68回路

- FR回路**
- ・ 1 FR前上下 各 6 回路
4 台 3 色 (1.5kw)
 - ・ 1 FR奥上下 各 4 回路
3 台 3 色 (1kw)
 - ・ 2 FR前上下 各 6 回路
4 台 3 色 (1.5kw)
 - ・ 2 FR奥上下 各 5 回路
3 台 4 色 (1kw)
- CL回路 (ALL1.5kw)**
- ・ 1 CL 12回路
 - ・ 2 CL 19回路
(センターのみERQ650w)

各サス&中UHのDMX回線は
SUS回線として操作盤横へ

4 SUS...20回路 DMX 1回線

中UH...16回路 DMX 1回線

3 SUS...20回路 DMX 1回線

3 Bo...回路無し アンダーバトン有

2 SUS...20回路 DMX 1回線

2 Bo...切替8回路 アンダーバトン有

1 SUS...24回路 DMX 1回線

1 Bo...通常8回路 切替8回路 アンダーバトン有

各箇所から下記の回線が集まります
・ SUS回線
・ 下袖2回線
・ 上袖1回線

調光室内
DMX ・ 2 回線 (調光室→ステージへ)
・ ホール卓から持ち込み卓へのスルー可能

※全ての回路直切り替え可能 (純直ではございません)

※その他電源に関しましては電源用図面をご覧ください。